
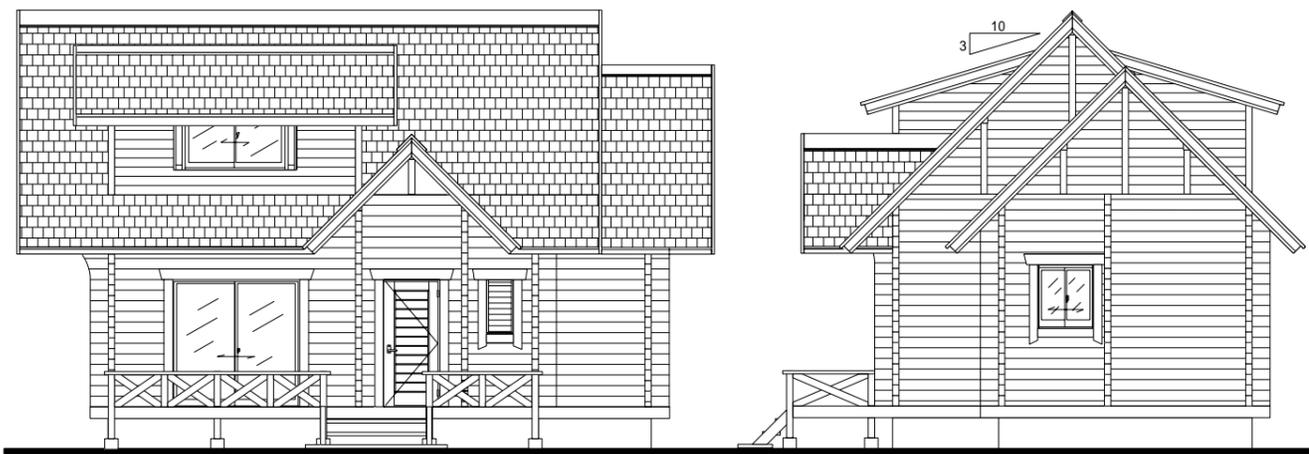


プランC

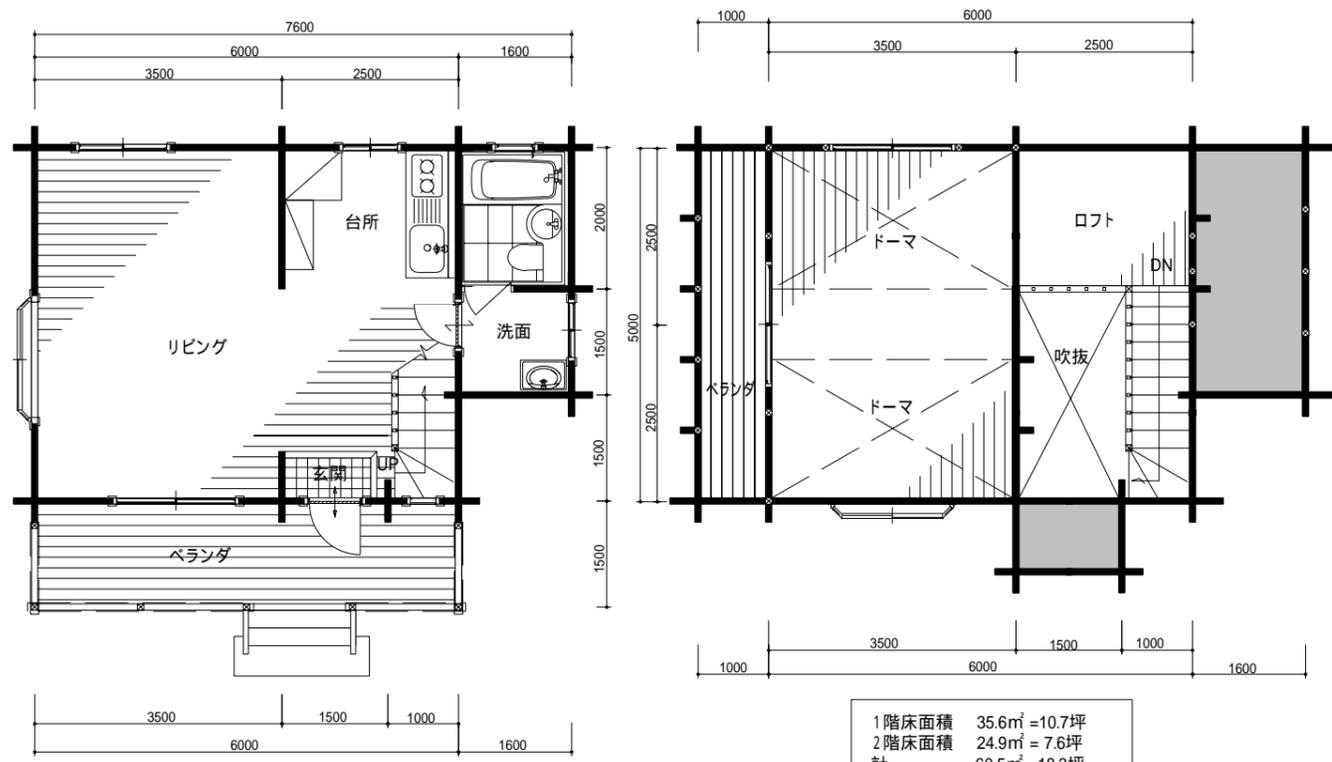

1	仮設工事	1式	280,000	11	雑工事	1式	114,000
2	基礎工事	1式	550,000	12	電気配線工事	1式	275,000
3	木工事	1式	1,950,000	13	電気設備工事	1式	150,000
4	ログ工事	1式	1,995,000	14	給排水・衛生器具設備工事	1式	1,290,000
5	屋根工事	1式	567,000	15	運搬諸経費	1式	650,000
6	板金、樋工事	1式	223,000				
7	アルミ建具工事	1式	550,000				
8	木製建具工事	1式	115,000		小計		9,920,000
9	塗装工事	1式	350,000		消費税		496,000
10	建材工事	1式	861,000		合計		10,416,000

換気扇

基礎工事.....平地、H600 ベタコンクリート
照明器具、カーテン、ステンドグラスは、見積には入っておりません。
合併浄化槽は建築場所により異なるため別途工事になりますので、見積には入っておりません。
建築地域により工事費が変動することがあります。



全国ログハウス振興協会会員
大分県知事建築業許可(般-18)第9740号

蜂の巣ログハウジング株式会社

本社
〒877-0301
大分県日田市中津江村栃野5165
TEL 0973-54-3151 FAX 0973-54-3765

工事名称	湯布院モデルハウス プランC
建築場所	大分県由布市湯布院町大字川上ソノ田1507-1
縮尺	
図面名称	平面図、立面図



このログハウス、
ほんとうは全部で
いくら掛かるのですか？
との声に
お答えいたします。



近くの山の木で建てるログハウス
蜂の巣ログハウジング株式会社

クラフト館蜂の巣 湯布院モデルハウス展示場
大分県大分郡湯布院町大字川上ソノ田1507-1

TEL 0977-84-5850 FAX 0977-84-5859

中津江本社


大分県日田郡中津江村大字栃野5165

TEL 0973-54-3151 FAX 0973-54-3765

E-Mail : hachi@8nosu.com

URL : http://www.8nosu.com


モデルハウス プランA

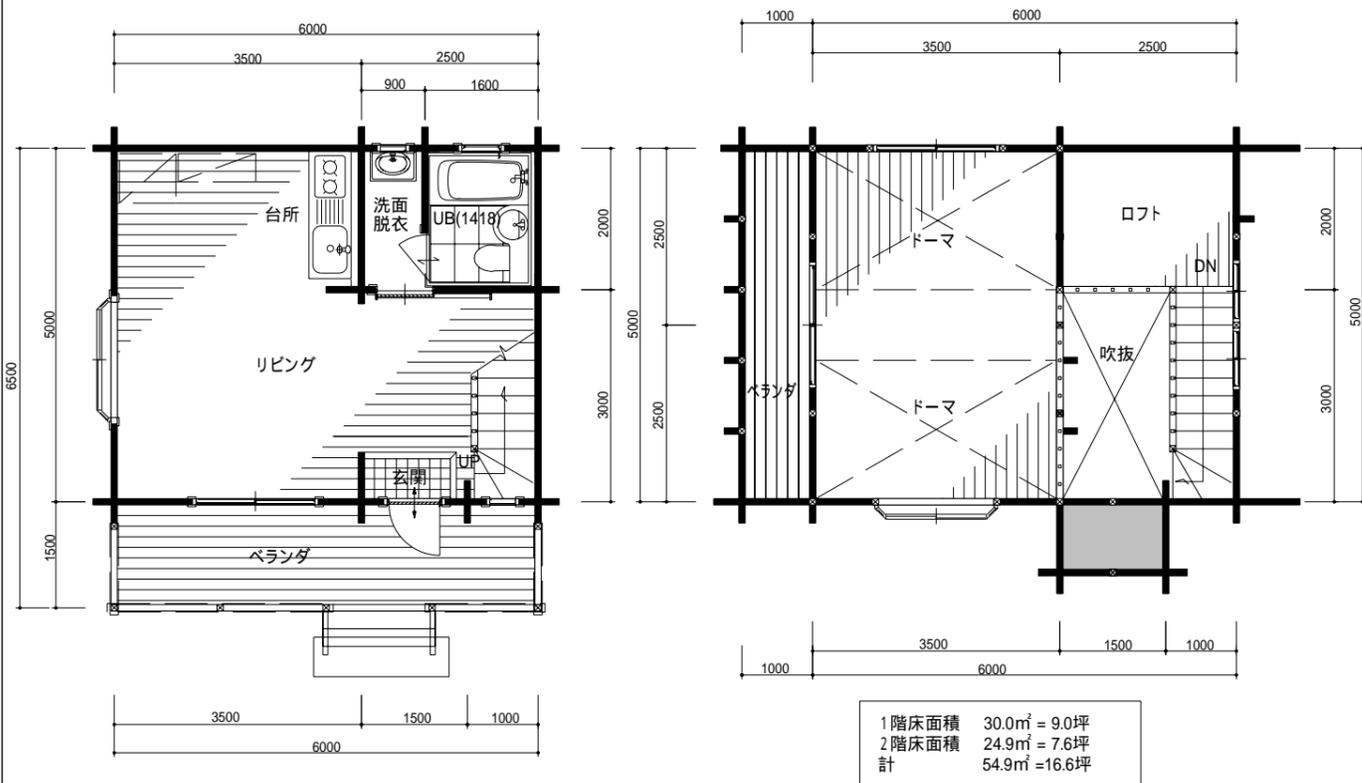

1 仮設工事	1式	280,000	11 雑工事	1式	114,000
2 基礎工事	1式	508,000	12 電気配線工事	1式	246,000
3 木工事	1式	1,730,000	13 電気設備工事	1式	154,000
4 ログ工事	1式	1,790,000	14 給排水衛生器具設備工事	1式	1,270,000
5 屋根工事	1式	490,000	15 運搬諸経費	1式	650,000
6 板金、樋工事	1式	170,000			
7 アルミ建具工事	1式	528,000			
8 木製建具工事	1式	115,000	小計		9,220,000
9 塗装工事	1式	330,000	消費税		461,000
10 建材工事	1式	845,000	合計		9,681,000

基礎工事.....平地、H600 ベタコンクリート
照明器具、カーテン、ステンドグラスは、見積には入っておりません。
合併浄化槽は建築場所により異なるため別途工事になりますので、見積には入っておりません。
建築地域により工事費が変動することがあります。

モデルハウス プランB

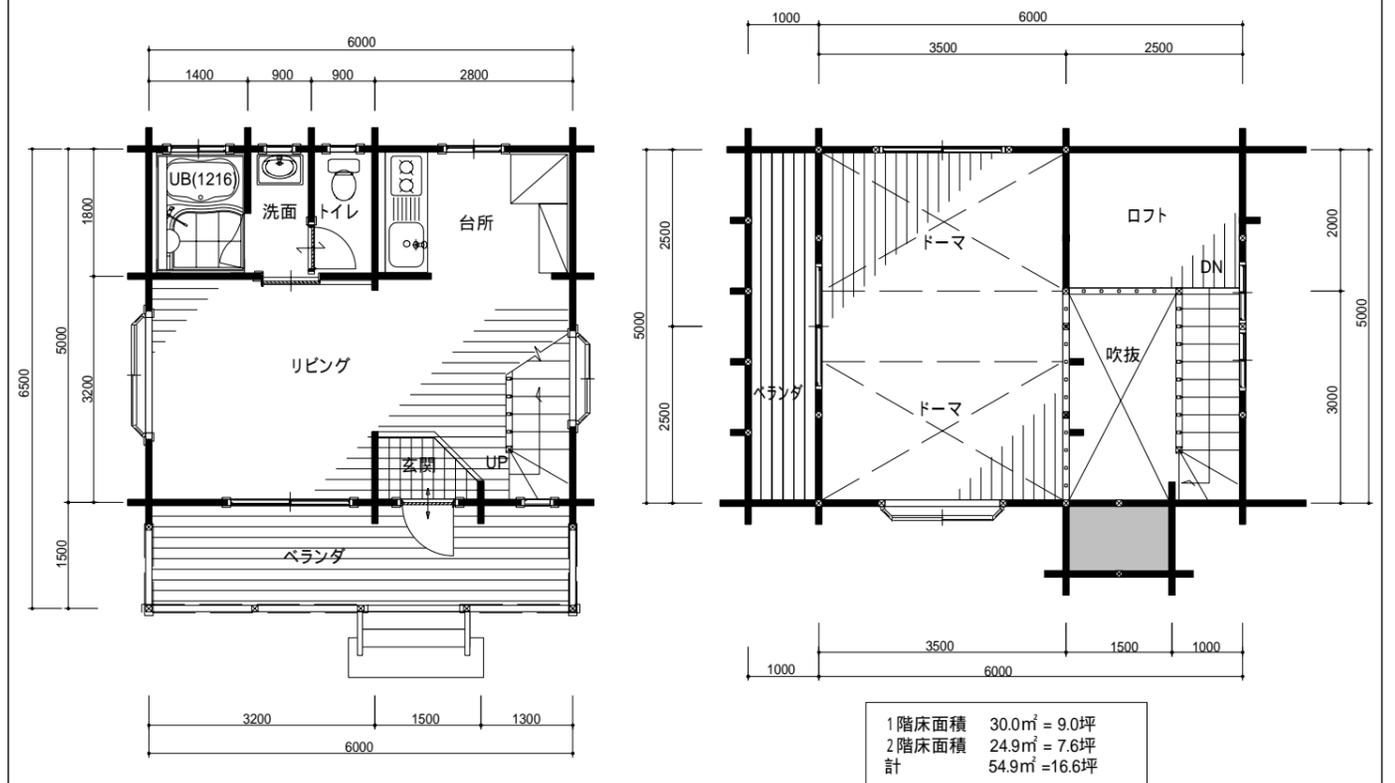

1 仮設工事	1式	280,000	11 雑工事	1式	114,000
2 基礎工事	1式	530,000	12 電気配線工事	1式	255,000
3 木工事	1式	1,770,000	13 電気設備工事	1式	150,000
4 ログ工事	1式	1,882,000	14 給排水衛生器具設備工事	1式	1,350,000
5 屋根工事	1式	490,000	15 運搬諸経費	1式	650,000
6 板金、樋工事	1式	170,000			
7 アルミ建具工事	1式	589,000			
8 木製建具工事	1式	115,000	小計		9,520,000
9 塗装工事	1式	330,000	消費税		476,000
10 建材工事	1式	845,000	合計		9,996,000

基礎工事.....平地、H600 ベタコンクリート
照明器具、カーテン、ステンドグラスは、見積には入っておりません。
合併浄化槽は建築場所により異なるため別途工事になりますので、見積には入っておりません。
建築地域により工事費が変動することがあります。